

ΕΦΗΜΕΡΙΣ ΤΗΣ ΚΥΒΕΡΝΗΣΕΩΣ
ΤΗΣ ΕΛΛΗΝΙΚΗΣ ΔΗΜΟΚΡΑΤΙΑΣ

ΕΝ ΑΘΗΝΑΙΣ ΤΗ, 10 ΙΟΥΝΙΟΥ 1980 | ΤΕΥΧΟΣ ΤΕΤΑΡΤΟΝ | ΑΡΙΘΜΟΣ ΦΥΛΛΟΥ 348

ΠΕΡΙΕΧΟΜΕΝΑ

ΑΠΑΛΛΟΤΡΙΩΣΕΙΣ
ΑΠΟΦΑΣΕΙΣ

Ἀριθ. 702 (1)

Περὶ κηρύξεως ὡς ἀναδασωτέας δημόσιας δασικῆς ἐκτάσεως 1,900 στρεμμάτων στὴ θέση «Σπηλίτσες» τῆς Κοινότητας Σουληναρίου, τοῦ Ν. Κορινθίας.

Ο ΝΟΜΑΡΧΗΣ ΚΟΡΙΝΘΙΑΣ

Σύμφωνα μέ:

1. Τὶς διατάξεις:

α) Τοῦ ἄρθρου 117 παρ. 3 τοῦ Συντάγματος τῆς Ἑλλάδος.

β) Τῶν ἄρθρων 38 καὶ 41 τοῦ Ν. 998/79 «περὶ προστασίας τῶν δασῶν κλπ.».

γ) Τοῦ ἄρθρου 10 τοῦ Ν. 666/77 «περὶ τροποποιήσεως καὶ συμπληρώσεως διατάξεων τῆς Ἐποικιστικῆς Νομοθεσίας».

δ) Τοῦ Νόμου 3200/55 «περὶ διοικητικῆς ἀποκεντρώσεως», σὲ συνδυασμὸ μὲ τὶς διατάξεις τοῦ Ν.Δ. 532/1970 «περὶ συμπληρώσεως τῶν διατάξεων περὶ διοικητικῆς ἀποκεντρώσεως» καὶ τοῦ 709/70 Β. Δ/τος, ποὺ ἐκδόθηκε σὲ ἐκτέλεση αὐτοῦ.

2. Τὶς ἑξῆς διαταγὲς τοῦ Ὑπουργείου Γεωργίας: α) 5684/499/ἐγκ. 48/11.2.1971, β) 88854/7488/ἐγκ. 104/1.10.1975, γ) 114812/2946/ἐγκ. 154/24.2.1975, δ) 10582/539/13.2.1976, ε) 215696/1451/9.5.1977, στ) 204809/761/24.2.1978.

3. Τὴ σχετικὴ πρόταση τῆς ἁρμόδιας Δασικῆς Ἀρχῆς ποὺ ὑποβλήθηκε μὲ τὴ 1791/16.5.80 ἀναφορά, σύμφωνα μὲ τὴν ὁποία προτείνεται ἡ κήρυξη ὡς ἀναδασωτέας τῆς ὑπόψη ἐκτάσεως.

4. Τὴ μὴ ὕπαρξη Φιλοδασικῆς Ἐπιτροπῆς γιὰ γνωμοδότηση.

5. Τὴν ἀνάγκη προστασίας τῆς ἐκτάσεως καὶ ἀναπτύξεως τῆς δασικῆς βλαστήσεως φυσικῶς ἢ τεχνητῶς, ἀποφασίζουμε:

Κηρύσσουμε ὡς ἀναδασωτέα τὴ δημόσια δασικὴ ἔκταση τῶν 1.900 στρεμμάτων, ποὺ βρίσκεται στὴ θέση «Σπηλίτσες» τῆς περιφέρειας Σουληναρίου, τοῦ Νομοῦ Κορινθίας μὲ σκοπὸ τὴν προστασία της καὶ τὴν ἀνάπτυξη τῆς δασικῆς βλαστήσεως.

Ἡ βλάστηση τῆς ἐκτάσεως αὐτῆς, ποὺ καλυπτόταν ἀπὸ πεῦκα καὶ θάμνους καταστράφηκε στὶς 1.4.80 ἀπὸ πυρκαγιά.

Σχετικὸ τὸ σχεδιάγραμμα μὲ κλίμακα 1:1000, τὸ ὁποῖο ἀποτελεῖ ἀναπόσπαστο μέρος τῆς ἀποφάσεως αὐτῆς καὶ στὸ ὁποῖο ἡ ἔκταση φαίνεται μὲ τὰ στοιχεῖα Α', Β, Γ, Δ, Ε, Ζ, Η, Θ, Α καὶ μὲ τὰ ἑξῆς ὅρια:

Ἀνατολικά: Μὲ δημόσιο πευκοδάσος.

Δυτικά: Ὁμοίως.

Βόρεια: Μὲ ἐλαιοαγρὸ Παν. Δ. Μπαχταλιᾶ.

Νότια: Μὲ ἐλαιοαγρὸ Ἀναστ. Ι. Βελέντζα καὶ Ι. Χ. Ραχανιώτη.

Ἡ ἀπόφαση αὐτὴ νὰ δημοσιευθεῖ στὴν Ἐφημερίδα τῆς Κυβερνήσεως.

Κόρινθος, 20 Μαΐου 1980


Ὁ Νομάρχης

ΧΡ. ΓΟΥΛΑΣ

ΑΠΟΣΠΑΣΜΑ ΧΑΡΤΟΥ


Κοινότητος Σουληναρίου

ΚΛΙΜΑΚΑ 1:20.000

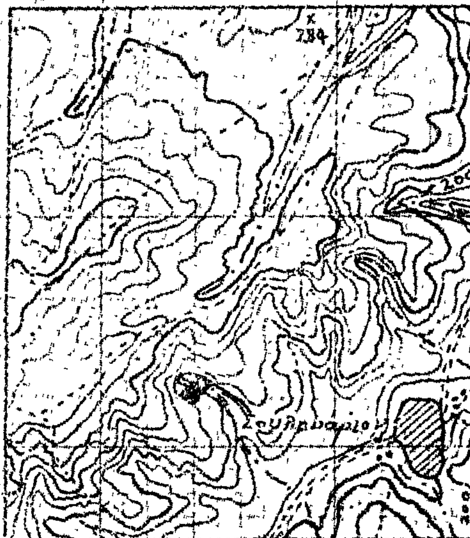


ΥΠΟΜΝΗΜΑ

■ = Καείσα έκτασις

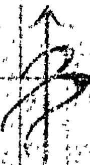

ΤΟΠΟΔΙΑΓΡΑΜΜΑ

Καείσης δασικής εκτάσεως στη θέση «Σαηλίτσες» περιφέρεια Κοινότητος Σουληναρίου.

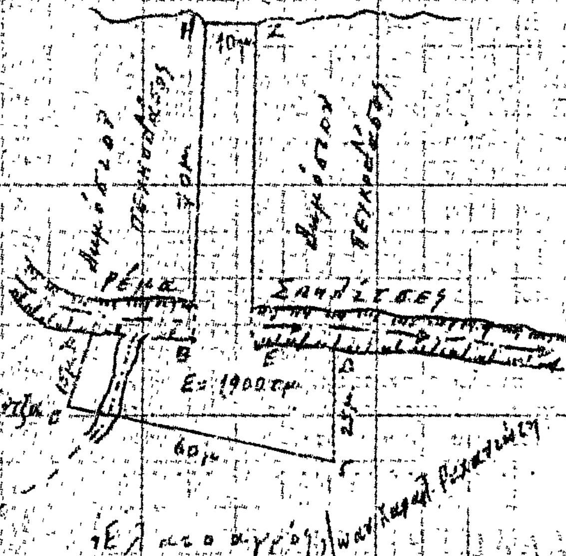

ΘΕΩΡΗΘΗΚΕ

Κορώνη 20 Μαΐου 1980

Ο Νομάρχης

Κορώνη 16 Απριλ. 1980

Ο Δασάρχης

Βασίλειος Τάρης
Δασολόγος με 4ο β.

Κορώνη 16 Απριλ. 1980

Ο συντάξας

Ευστράτιος Θεοδωρόπουλος
Τεχνολόγος Δασοπονίας

ΠΟΛΕΟΔΟΜΙΑ

ΑΠΟΦΑΣΕΙΣ

Ἀριθ. Χ 4436/323/80 (2)

Περὶ χαρακτηρισμοῦ ἰδιωτικῆς παρόδου, ὅτι νομίμως προϋπάρχει τοῦ ἔτους 1923.

Ο ΝΟΜΑΡΧΗΣ ΑΤΤΙΚΗΣ
ΔΙΑΜΕΡΙΣΜΑ ΔΥΤΙΚΗΣ ΑΤΤΙΚΗΣ

Ἔχοντας ὑπόψη :

1. Τὶς διατάξεις τῆς παρ. 4 τοῦ ἄρθρου 20 τοῦ ἀπὸ 17.7.1923 Ν.Δ. «περὶ σχεδίων πόλεων κ.λπ.».
2. Τὶς διατάξεις τοῦ Ν. 3200 «περὶ διοικητικῆς ἀποκεντρώσεως», ὅπως συμπληρώθηκε καὶ τροποποιήθηκε μεταγενέστερα.
3. Τὶς διατάξεις τῆς παρ. 1 τοῦ ἄρθρου 5 τοῦ Ν.Δ. 1147/1972 «περὶ διοικήσεως τῆς μείζονος Πρωτευούσης».
4. Τὶς διατάξεις τοῦ ἄρθρου 3 τοῦ ὑπ' ἀριθ. 805/72 Β.Δ. «περὶ καθορισμοῦ διατηρουμένων ὑπὲρ τοῦ Νομάρχου Ἀττικῆς ἁρμοδιοτήτων κ.λπ.».
5. Τὴν ἀπὸ 26.3.1980 γνωμοδότηση τοῦ Περιφερειακοῦ Συμβουλίου Δημ. Ἔργων Διαμ. Δυτ. Ἀττικῆς.

1) Τὴν ἀπὸ 17.12.1979 αἴτηση τοῦ Κων/νου Φιλάνδρα, μὲ τὴν ὁποία ζητᾶ τὸ χαρακτηρισμὸ τῆς ὁδοῦ, ποὺ βρίσκεται ἐντὸς τοῦ Ο.Τ. 41, τὸ ὁποῖο περικλείεται ἀπὸ τὶς ὁδοὺς μεταξὺ τῶν Ο.Τ. 42-49-51 καὶ 40, ὅτι προϋπάρχει νόμιμα

2) Τὰ Συμβόλαια :

α) 482/1909 τοῦ Συμβολαιογράφου Δημ. Χούντρα.
β) 84/1965 τῆς Συμβολαιογράφου Κωνσταντινοπούλου Μαρίας, ἀπὸ τὰ ὁποῖα προκύπτει ὅτι ἡ ὁδὸς ποὺ σημειώνεται στὸ τοπογρ. διάγραμμα Α—Β, ἐντὸς τοῦ Ο.Τ. 41 ποὺ περικλείεται ἀπὸ τὶς ὁδοὺς μεταξὺ τῶν Ο.Τ. 42—49—51 καὶ 40, σχηματίστηκε πρὶν ἀπὸ τὴν ἰσχὺ τοῦ ἀνωτέρω (παρ. 1) Δ/τος, ἀποφασίζουμε :

Χαρακτηρίζουμε τὴν ἰδιωτικὴ πάροδο ποὺ σημειώνεται στὸ τοπογρ. διάγραμμα μὲ στοιχεῖα Α—Β, στὸ Δῆμο Βιλλίων, ἐντὸς τοῦ Ο.Τ. ποὺ περικλείεται ἀπὸ τὶς ὁδοὺς μεταξὺ τῶν Ο.Τ. 42—49—51 καὶ 40, ὅτι νομίμως προϋπάρχει τοῦ ἔτους 1923.

Ἡ ἀπόφαση αὐτὴ νὰ δημοσιευθεῖ στὴν Ἐφημερίδα τῆς Κυβερνήσεως.

Αἰγάλεω, 2 Μαΐου 1980

Ὁ Ἀναπλ. Νομάρχης
ΚΩΝ/ΝΟΣ ΔΑΒΑΚΗΣ

ΕΛΛΗΝΙΚΗ ΔΗΜΟΚΡΑΤΙΑ
ΝΟΜΑΡΧΙΑ ΑΤΤΙΚΗΣ
ΔΙΑΜ. ΔΥΤ. ΑΤΤΙΚΗΣ
Δ/ΝΣΗ ΠΟΛΕΟΔΟΜΙΑΣ
ΤΜΗΜΑ Β'

ΟΤ 21

Α


ΟΤ 47

Ε ΘΕΩΡΗΘΗ
Αιγάλεω 23-5-1980
Ο Προϊστ. Β' Τμήματος



Αιγάλεω 27-3-1980
Ο Τεχνικός Υπάλληλος

Φ. ΑΡΝΙΟΥΤΕΛΗΣ

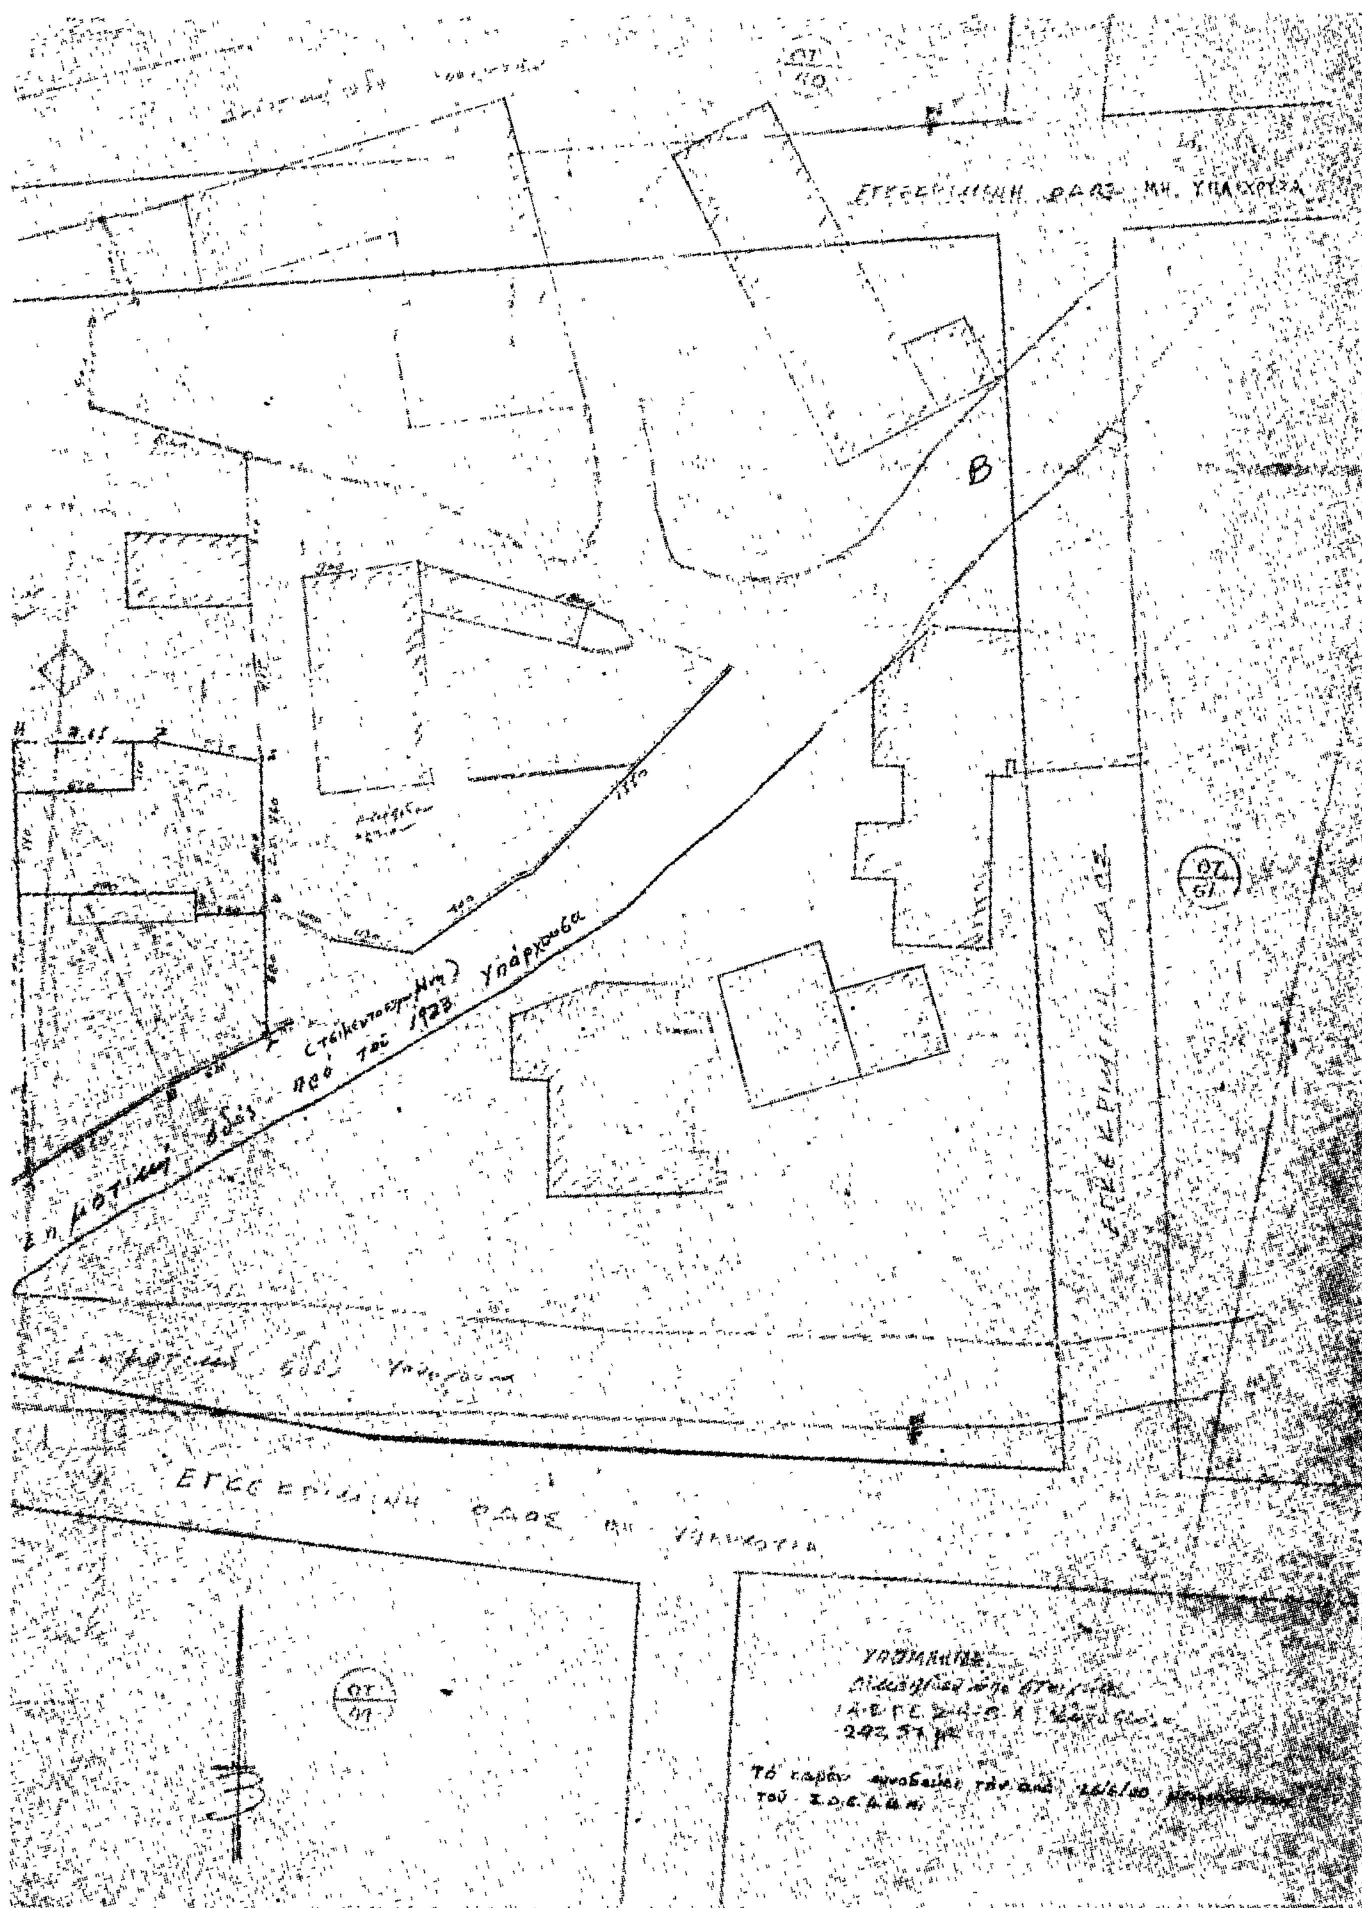
Β
υπάρχουσα
προ του 1923
ΥΠΟΜΝΗΜΑ

'Αριθ. Τ.Π. 1546 (3)

Περὶ καθορισμοῦ τοῦ κεντρικοῦ τομέως οἰκισμοῦ 'Αγριᾶς καὶ χαρακτηρισμοῦ τμήματος αὐτοῦ, ὡς ἀγροτικῆς περιοχῆς, εἰς τὸν Νομὸν Μαγνησίας.

Ο ΝΟΜΑΡΧΗΣ ΜΑΓΝΗΣΙΑΣ

Ἔχοντες ὑπ' ὄψει :

1. Τὸ ἀπὸ 30 Νοεμβρίου 1934 Π. Δ/γμα, «περὶ καθορισμοῦ ἐλαχίστων ὁρίων ἐπιφανείας καὶ διαστάσεων τῶν οἰκοπέδων τῆς Κώμης 'Αγριᾶς».

2. Τὰς διατάξεις τοῦ ἀπὸ 1.9.1969 Β. Δ/τος «περὶ καθορισμοῦ τῶν ὅρων καὶ περιορισμῶν δομήσεως τῶν οἰκοπέδων τῶν κειμένων ἐντὸς τῶν ὁρίων οἰκισμῶν ἐχόντων ἐγκεκριμένον ρυμοτομικὸν σχέδιον» ὡς συνεπληρώθη μεταγενεστέρως διὰ τοῦ ἀπὸ 20.2.1979 Π. Δ/τος.

3. Τὰς διατάξεις τοῦ ἄρθρου 68 τοῦ ΓΟΚ «περὶ χαρακτηρισμοῦ περιοχῶν ὡς ἀγροτικῶν».

4. Τὴν γνώμην τοῦ Νομαρχιακοῦ Συμβουλίου Δημ. Ἔργων, διατυπωθεῖσαν εἰς τὴν 8ην πρᾶξιν (θέμα 11ον) τῆς ἀπὸ 26.4.1979 συνεδριάσεως αὐτοῦ, ἀποφασίζομεν :

'Ορίζομεν ὡς κεντρικὸν τομέα (Α) τοῦ οἰκισμοῦ 'Αγριᾶς τὸ τμῆμα του, διὰ τοῦ ἀπὸ 10.6.1903 Β. Δ/τος ἐγκεκριμένου σχεδίου πόλεως 'Αγριᾶς, ἀπὸ τὸ ἄκρον αὐτοῦ πρὸς Βόλον, μέχρι τὴν ὁδὸν Λάμπη καὶ καθ' ὅλον τὸ βάθος αὐτοῦ, πέραν δὲ τῆς ὁδοῦ Λάμπη καὶ διὰ τὰ παραλιακὰ μόνον οἰκόπεδα, ἐπὶ μήκους τεσσάρων (4) οἰκοδομικῶν τετραγώνων, ἤτοι μέχρι τὴν ὁδὸν μετὰ τὴν οἰκοδομὴν Παραθύρη, ὅπως εἰδικώτερα φαίνεται εἰς τὸ ὑπὸ ἡμερομηνίαν 14.5.1980, θεωρημένον ὑπὸ τῆς Προϊσταμένης τοῦ Τμήματος Πολεοδομίας καὶ Πολ/κῶν 'Εφ/γῶν, τοπογραφικὸν διάγραμμα σὲ σκαρίφημα, χαρακτηρίζομεν δὲ τὸ ὑπόλοιπον τμῆμα τοῦ ἀπὸ 10.6.1903 ἐγκεκριμένου ρυμοτομικοῦ σχεδίου 'Αγριᾶς, (Τομεὺς Β') ὡς ἀγροτικὴν περιοχήν.

Βόλος, 20 Μαΐου 1980

'Ο Νομάρχης
ΑΘΑΝΑΣΙΟΣ ΣΤ. ΣΠΥΡΟΠΟΥΛΟΣ

Διάγραμμα σε σκαρίφημα του παλαιού σχεδίου Ἀγριᾶς που ἐγκρίθηκε με το ἀπό 10-6-1903 Β. Δ/γμα, συνοδεῦον τήν ἀριθ. Τ.Π. 1546/16-5-80 ἀπόφαση Νομάρχου Μαγνησίας ὅπου φαίνεται ὁ διαχωρισμός του σέ τομείς.

Β

ΚΟΙΝΟΤΗΣ ΑΓΙΟΥ ΛΑΥΡΕΝΤΙΟΥ

ΕΘΕΩΡΗΘΗ

Βόλος 14-5-1980

Ἡ Προϊσταμένη

Τμήμ. Πολ/μίας & Πολ/κῶν Ἔργων

Η. ΚΟΡΗΠΕΤΗ

Ἀρχιτ. Μηχ/κός ἐπί βαθμ.

ΕΛΛΗΝΙΚΗ ΔΗΜΟΚΡΑΤΙΑ

ΑΝΑΚΟΙΝΩΣΕΙΣ

(4)

Περὶ εἰδοποιήσεως γενομένης παρακαταθέσεως ἀποζημιώσεως εἰς ἐκτέλεσιν πράξεως τακτοποιήσεως προσκυρώσεως καὶ ἀναλογισμοῦ ὑποχρεώσεως, πρὸς διάνοιξιν ὁδοῦ καθέτου τῆς ὁδοῦ Ἰωαννίνων καὶ τμήματος τῆς ὁδοῦ Δωδώνης.

Ἀνακοινοῦται συμφώνως τῷ νόμῳ ὅτι ὁ Εὐάγγελος Σταύρου Σάλιαρης, κάτοικος Συνοικισμοῦ Ἁγίου Θωμᾶ—Πρεβέζης παρακατέθεσεν εἰς τὸ ἐν Πρεβέζῃ Γραφεῖον τοῦ Τ. Π. καὶ Δανείων ὑπὲρ τοῦ Δήμου Πρεβέζης τὸ ποσὸν τῶν δραχμῶν 121.600, ἐκδοθέντος τοῦ ὑπ' ἀριθ. 8568/1980 γραμματίου συστάσεως παρακαταθήκης τοῦ ἀνωτέρω Γραφείου, κατατεθέντος τοῦ ἐκδοθέντος τούτου γραμματίου εἰς τὸν Συμβολαιογράφον Πρεβέζης Ἰωάννην Ραβανόν, περὶ ἧς καταθέσεως συνετάγη ἡ ὑπ' ἀριθ. 16372/1980 πρᾶξις τοῦ Συμβολαιογράφου τούτου.

Ἡ παρακατάθεσις αὕτη ἐγένετο εἰς ἐκτέλεσιν τῆς ὑπ' ἀριθ. 9/ΤΥ 7254/1978 πράξεως τακτοποιήσεως, προσκυρώσεως καὶ ἀναλογισμοῦ ὑποχρεώσεων τοῦ Γραφείου Πολεοδομικῶν Ἐφαρμογῶν τοῦ Νομοῦ Πρεβέζης, ἀναφερομένης εἰς τὴν διάνοιξιν τμήματος τῆς δημοτικῆς ὁδοῦ καθέτου τῆς ὁδοῦ Ἰωαννίνων καὶ τμήματος τῆς ὁδοῦ Δωδώνης εἰς τὴν συμβολὴν τῶν ὁδῶν τούτων καὶ κατ' ἐφαρμογὴν τοῦ ἀπὸ 27.8.1970 Β.Δ. «περὶ ἀναθεωρήσεως καὶ τροποποιήσεως τοῦ ρυμοτομικοῦ σχεδίου πόλεως Πρεβέζης, ὡς τὰ ἀπαλλοτριούμενα τμήματα ἐμφαίνονται καὶ ἀποτυποῦνται εἰς τὸ συνοδεῦον τὴν ἄνω πρᾶξιν τοπογραφικὸν διάγραμμα τῆς Πολ. Ὑπομ/κοῦ Ζωῆς Χαραμόγλη—Παπαχρήστου ὑπὸ ἡμερομηνίαν 25.10.1978 καὶ κτηματολογικὸν πίνακα αὐτῆς, νομίμως θεωρηθέντων την 25.10.1978 παρὰ τοῦ Προϊσταμένου Τμήματος Πολεοδομίας καὶ Πολ. Ἐφαρμογῶν Χρήστου Ρίζου.

Κατὰ τὴν ὡς ἄνω πρᾶξιν ὁ ὡς ἄνω καταθέτης Εὐάγγελος Σάλιαρης ὑποχρεοῦται εἰς ἀποζημίωσιν τοῦ Δήμου Πρεβέζης, ἀπαλλοτριωθείσης συνολικῆς ἐκτάσεως 30.40 τ.μ. ἐμφαινομένης εἰς τὸ ἄνω τοπογραφικὸν διάγραμμα ὑπὸ τοὺς ἀριθμοὺς 8—7—10—11—12—13—18—8. Τῆς προσωρινῆς δὲ τιμῆς μονάδος ἀποζημιώσεως καθορισθείσης διὰ τῆς ὑπ' ἀριθ. 183/1979 ἀποφάσεως τοῦ Μονομελοῦς Πρωτοδικείου Πρεβέζης.

Κατεβλήθη δὲ καὶ ὁ ἀναλογῶν φόρος μεταβιβάσεως καὶ λοιπαὶ κρατήσεις ὑπ' ἀριθ. 13278/1980 τριπλ. τοῦ Δημοσίου Ταμείου Πρεβέζης.

Ἐν Πρεβέζῃ τῇ 3 Ἰουνίου 1980

Ὁ Πληρεξούσιος Δικηγόρος
ΧΡΗΣΤΟΣ Φ. ΠΕΠΟΝΗΣ

(Ἀριθ. τριπλ. Δημοσ. Ταμ. Δικ. Εἰσ. Ἀθηνῶν 44394/80)

(5)

Περὶ εἰδοποιήσεως γενομένης παρακαταθέσεως ἀποζημιώσεως εἰς ἐκτέλεσιν πράξεως τακτοποιήσεως προσκυρώσεως καὶ ἀναλογισμοῦ ὑποχρεώσεων πρὸς διάνοιξιν ὁδοῦ καθέτου τῆς ὁδοῦ Ἰωαννίνων καὶ τμήματος τῆς ὁδοῦ Δωδώνης.

Ἀνακοινοῦται ὅτι συμφώνως τῷ Νόμῳ ὁ Εὐάγγελος Σταύρου Σάλιαρης, κάτοικος Συνοικισμοῦ Ἁγίου Θωμᾶ—Πρεβέζης, παρακατέθεσεν εἰς τὸ ἐν Πρεβέζῃ Γραφεῖον τοῦ Τ. Π. καὶ Δανείων ὑπὲρ τοῦ Ἀποστόλου Δενδρινοῦ τὸ ποσὸν τῶν δραχμῶν 720, ἐκδοθέντος τοῦ ὑπ' ἀριθ. 8569/1980 γραμματίου συστάσεως παρακαταθήκης τοῦ ἀνωτέρω Γραφείου, κατατεθέντος τοῦ ἐκδοθέντος τούτου γραμματίου εἰς τὸν Συμβολαιογράφον Πρεβέζης Ἰωάννην Ραβανόν, περὶ ἧς καταθέσεως συνετάγη ἡ ὑπ' ἀριθ. 16371/1980 πρᾶξις τοῦ Συμβολαιογράφου τούτου.

Ἡ παρακατάθεσις αὕτη ἐγένετο εἰς ἐκτέλεσιν τῆς ὑπ' ἀριθ. 9/ΤΥ 7254/1978 πράξεως τακτοποιήσεως, προσκυρώσεως καὶ ἀναλογισμοῦ ὑποχρεώσεων τοῦ Γραφείου Πολεοδομικῶν Ἐφαρμογῶν τοῦ Νομοῦ Πρεβέζης, ἀναφερομένης εἰς τὴν διάνοιξιν τμήματος τῆς δημοτικῆς ὁδοῦ καθέτου τῆς ὁδοῦ Ἰωαννίνων καὶ τμήματος τῆς ὁδοῦ Δωδώνης εἰς τὴν συμβολὴν τῶν ὁδῶν τούτων καὶ κατ' ἐφαρμογὴν τοῦ ἀπὸ 27.8.1970 Β.Δ. «περὶ ἀναθεωρήσεως καὶ τροποποιήσεως τοῦ ρυμοτομικοῦ σχεδίου πόλεως Πρεβέζης, ὡς τὰ ἀπαλλοτριούμενα τμήματα ἐμφαίνονται καὶ ἀποτυποῦνται εἰς τὸ συνοδεῦον τὴν ἄνω πρᾶξιν τοπογραφικὸν διάγραμμα τῆς Πολ. Ὑπομ/κοῦ Ζωῆς Χαραμόγλη — Παπαχρήστου ὑπὸ ἡμερομηνίαν 25.10.1978 καὶ κτηματολογικὸν πίνακα αὐτῆς, νομίμως θεωρηθέντων τὴν 25.10.1978 παρὰ τοῦ Προϊσταμένου Τμήματος Πολεοδομίας καὶ Πολ. Ἐφαρμογῶν Χρήστου Ρίζου.

Κατὰ τὴν ὡς ἄνω πρᾶξιν ὁ ὡς ἄνω καταθέτης Εὐάγγελος Σάλιαρης ὑποχρεοῦται εἰς ἀποζημίωσιν τοῦ Ἀποστ. Δενδρινοῦ ἀπαλλοτριωθείσης συνολικῆς ἐκτάσεως 0,18 τ.μ. ἐμφαινομένης εἰς τὸ ἄνω τοπογραφικὸν διάγραμμα ὑπὸ τοὺς ἀριθμοὺς 31—32—35—34—31. Τῆς προσωρινῆς δὲ τιμῆς μονάδος ἀποζημιώσεως καθορισθείσης διὰ τῆς ὑπ' ἀριθ. 183/1979 ἀποφάσεως τοῦ Μονομελοῦς Πρωτοδικείου Πρεβέζης.

Κατεβλήθη ὁ ἀναλογῶν φόρος μεταβιβάσεως καὶ λοιπαὶ κρατήσεις ὑπ' ἀριθ. 13277/1980 τριπλ. Δημοσίου Ταμείου Πρεβέζης.

Ἐν Πρεβέζῃ τῇ 3 Ἰουνίου 1980

Ὁ Πληρεξούσιος Δικηγόρος
ΧΡΗΣΤΟΣ Φ. ΠΕΠΟΝΗΣ

(Ἀριθ. τριπλ. Δημ. Ταμ. Δικ. Εἰσπρ. Ἀθ. 44395/1980)

ΑΠΟ ΤΟ ΕΘΝΙΚΟ ΤΥΠΟΓΡΑΦΕΙΟ